



ΕΦΗΜΕΡΙΣ ΤΗΣ ΚΥΒΕΡΝΗΣΕΩΣ

ΤΗΣ ΕΛΛΗΝΙΚΗΣ ΔΗΜΟΚΡΑΤΙΑΣ

ΤΕΥΧΟΣ ΤΕΤΑΡΤΟ Αρ. Φύλλου 298

8 Μαΐου 1998

ΠΕΡΙΕΧΟΜΕΝΑ

ΑΝΑΔΑΣΩΣΕΙΣ

ΑΠΟΦΑΣΕΙΣ

Αριθ. 943 (1)

Άρση αναδάσωσης από συνιδιόκτητη Δασική αναδασωτέα έκταση στη θέση «Αρμακάς - Τσέρνι» εμβαδού 567,00 στρεμ. περιφέρειας Κοινότητας Ομβριακής Νομού Φθιώτιδας.

Ο ΓΕΝΙΚΟΣ ΓΡΑΜΜΑΤΕΑΣ ΠΕΡΙΦΕΡΕΙΑΣ ΣΤ. ΕΛΛΑΔΑΣ

Έχοντας υπόψη:

1) Τις διατάξεις του Νόμου 2503/97 «Διοίκηση, οργάνωση, στελέχωση της Περιφέρειας κ.λ.π.».

2) Τις διατάξεις του άρθρου 24 και 117 παρ. 3 του Συντάγματος του 1975.

3) Τις διατάξεις του Ν. 998/79 «Περί προστασίας των Δασών κ.λ.π.» και ειδικότερα των άρθρων 38, 41 και 44.

4) Τις διαταγές του Υπουργείου Γεωργίας:

α) 160417/1180/8.7.80, β) 182447/3049/24.9.80.

5) Την αριθ. 10624/24.10.1997 απόφαση του Νομάρχη Φθ/δας με την οποία κηρύχθηκε αναδασωτέα έκταση εμβαδού 567,00 στρεμ. στη θέση «Αρμακάς - Τσέρνι» της Κοινότητας Ομβριακής περιφέρειας Δασαρχείου Λαμίας με σκοπό την επαναδημιουργία της δασικής βλαστήσεως που καταστράφηκε από πυρκαϊά το έτος 1977.

6) Την αριθ. 1003/7.4.1998 αναφορά του Δασαρχείου Λαμίας, με την οποία προτείνεται η άρση της αναδασώσεως σε έκταση εμβαδού 567,00 στρεμμάτων στη θέση «Αρμακάς - Τσέρνι» περιφέρειας Κοινότητας Ομβριακής Ν. Φθ/δας που είχε εκπληρωθεί πλήρως λόγω πυρκαγιάς που έγινε το έτος 1977, γιατί έχει εκπληρωθεί πλήρως ο σκοπός της αναδασώσεως με την αποκατάσταση της καταστραφείσης δασικής βλάστησης (αειφύλλων - πλατυφύλλων).

7) Την αριθ. 6747/29.9.97 απόφαση του Γενικού Γραμματέα Περιφέρειας Στερεάς Ελλάδος «Περί παραχωρήσεως αρμοδιοτήτων στους Προϊσταμένους των Δασικών Υπηρεσιών κ.λ.π.», αποφασίζουμε:

Αίρουμε την αναδάσωση σε όλη την συνιδιόκτητη δασική έκταση εμβαδού 567,00 στρεμμάτων στη θέση «Αρμακάς - Τσέρνι» περιφέρειας Κοινότητας Ομβριακής Ν. Φθιώτιδας, που κηρύχθηκε αναδασωτέα με την αριθ. 10624/24.10.1977 απόφαση του Νομάρχη Φθιώτιδας λόγω πυρκαγιάς που έγινε το έτος 1977 και φαίνεται στο επισυναπτόμενο σ' αυτή τοπογραφικό διάγραμμα, γιατί έχει επιτευχθεί ο στόχος του Συνταγματικού Νομοθέτη και έχει ανακτήσει μέσω της αναδάσωσης (φυσικής) η καταστρεφείσα έκταση, τα μορφολογικά και ενιολογικά στοιχεία της, που συνέθεταν τον δασικό χαρακτήρα προ της καταστροφής της, (Σ.τ.Ε. 232/86) δηλαδή έχει εκπληρωθεί πλήρως ο σκοπός της φυσικής αναδάσωσης με την αποκατάσταση της καταστραφείσης δασικής βλαστήσεως (εξ αειφύλλων - πλατυφύλλων) σε όλη την κηρυχθείσα αναδασωτέα έκταση.

Η απόφαση αυτή ισχύει από την κοινοποίησή της αρμοδίως (αρθρ. 41 Ν. 998/79) και προ της δημοσιεύσεώς της στην Εφημερίδα της Κυβερνήσεως (αρθρ. 37 Ν. 3200/55).

Η απόφαση αυτή να δημοσιευθεί στην Εφημερίδα της Κυβερνήσεως.

Λαμία, 16 Απριλίου 1998

Με εντολή Γεν. Γραμ. Περιφέρειας

Ο Διευθυντής Δασών

ΔΗΜ. ΤΣΟΥΣΤΟΣ

ΠΟΛΕΟΔΟΜΙΑ

ΔΙΑΤΑΓΜΑΤΑ

(2)

Τροποποίηση του εγκεκριμένου ρυμοτομικού σχεδίου του Δήμου Αιγάλεω (Ν. Αττικής) και καθορισμός όρων και περιορισμός δόμησης αυτού.

Ο ΠΡΟΕΔΡΟΣ ΤΗΣ ΕΛΛΗΝΙΚΗΣ ΔΗΜΟΚΡΑΤΙΑΣ

Έχοντας υπόψη:

1. Τις διατάξεις των άρθρων 3, 9, 29 και 70 του Ν.Δ/τος της από 17.7.23 «Περί σχεδίων πόλεων κλπ», (Α΄ 228) όπως μεταγενέστερα τροποποιήθηκαν και συμπληρώθηκαν.

2. Τις διατάξεις της παρ. 3 του άρθρου 99 του Ν. 1892/1990 «Για τον εκσυγχρονισμό και την ανάπτυξη και άλλες διατάξεις» (Α΄ 101), όπως αντικαταστάθηκε με την παρ. 2 του άρθρου 7 του Ν. 2052/1992 «Μέτρα για την αντιμετώπιση του νέφους και πολεοδομικές ρυθμίσεις» (Α΄ 94).

3. Τις διατάξεις του άρθρου 29Α του Ν. 1558/1985 «Κυβέρνηση και Κυβερνητικά Όργανα» (Α΄ 137) που προστέθηκε με το άρθρο 27 του Ν. 2081/1922 (Α΄ 154) και αντικαταστάθηκε με την παρ. 2α του άρθρου 1 του Ν. 2469/1997 (Α΄ 38).

4. Τις διατάξεις των άρθρων 7, 8 και 9 του Ν. 1577/1985 «Γενικός Οικοδομικός Κανονισμός» (Α΄ 210), όπως τροποποιήθηκαν με το άρθρο 13 (παρ. 1, 2 και 3) του Ν. 1647/1986 «Οργανισμός Κτηματολογίου και Χαρτογραφήσεων Ελλάδος (ΟΚΧΕ) και άλλες σχετικές διατάξεις» (Α΄ 141) και το άρθρο 1 (παρ. 3 και 4) του Ν. 1772/1988 «Τροποποίηση διατάξεων του Ν. 1577/1985 "ΓΟΚ" και άλλες σχετικές διατάξεις» (Α΄ 91).

5. Την 392/1997 γνωμοδότηση του Δημοτικού Συμβουλίου Αιγέλεω.

6. Την 304/1997 γνωμοδότηση του Κεντρικού Συμβουλίου Χωροταξίας, Οικισμού και Περιβάλλοντος.

7. Το γεγονός ότι από τις κανονιστικές διατάξεις αυτού του διατάγματος δεν προκαλείται δαπάνη σε βάρος του Κρατικού Προϋπολογισμού και του οικείου Ο.Τ.Α.

8. Την 10/1998 γνωμοδότηση του Συμβουλίου της Επικρατείας, με πρόταση του Υπουργού Περιβάλλοντος, Χωροταξίας και Δημοσίων Έργων, αποφασίζουμε:

Άρθρο 1

Εγκρίνεται η τροποποίηση του εγκεκριμένου ρυμοτομικού σχεδίου του Δήμου Αιγάλεω (Ν. Αττικής) μεταξύ της Λεωφόρου Κηφισσού και της οδού Παπανικολή και ειδικότερα στα Ο.Τ. 180 Α, 180 Β, και 181 με την έγκριση πεζοδρόμου και τη μετατροπή τμημάτων των οδών Κουντουριώτη και Πάφου και οικοδομησίμων χώρων σε σχολικό χώρο με στοιχεία ΑΜΛΔΑ και την ενοποίηση αυτού με τον παρακείμενο σχολικό χώρο, όπως φαίνεται στο σχετικό πρωτότυπο διάγραμμα σε κλίμακα 1:500, που θεωρήθηκε από τον Προϊστάμενο της Δ/νσης Τοπογραφικών Εφαρμογών με την 3141/1998 πράξη του και που αντίτυπό του σε φωτοσμίκρυνση δημοσιεύεται με το παρόν διάταγμα.

Άρθρο 2

Στο τμήμα του σχολικού χώρου με στοιχεία ΑΜΛΔΑ που καθορίστηκε στο προηγούμενο άρθρο εφαρμόζονται οι όροι και περιορισμοί δόμησης που ορίστηκαν με την 9756/1736/13.3.1995 απόφαση του Υπουργού Περιβάλλοντος, Χωροταξίας και Δημοσίων Έργων (Δ 240) και ειδικότερα:

α. Μέγιστο ποσοστό κάλυψης: σαράντα τοις εκατό (40%) της επιφανείας του.

β. Συντελεστής δόμησης: έξι δέκατα (0,6).

γ. Μέγιστο επιτρεπόμενο ύψος των κτιρίων: οκτώ και μισό (8,50) μέτρα.

δ. Τα ανεγερθησόμενα κτίρια πρέπει να απέχουν από τη ρυμοτομική γραμμή που έχει πρόσωπο στην Λεωφόρο Κηφισσού δεκαπέντε (15.00) μέτρα τουλάχιστον και από τις λοιπές ρυμοτομικές γραμμές πέντε (5) μέτρα τουλάχιστον.

Άρθρο 3

Η ισχύς του παρόντος δατάγματος αρχίζει από τη δημοσίευσή του στην Εφημερίδα της Κυβερνήσεως.

Στον Υπουργό Περιβάλλοντος, Χωροταξίας και Δημοσίων Έργων αναθέτουμε τη δημοσίευση και εκτέλεση του παρόντος διατάγματος.

Αθήνα, 15 Απριλίου 1998


Ο ΠΡΟΕΔΡΟΣ ΤΗΣ ΔΗΜΟΚΡΑΤΙΑΣ

ΚΩΝΣΤΑΝΤΙΝΟΣ ΣΤΕΦΑΝΟΠΟΥΛΟΣ

Ο ΥΠΟΥΡΓΟΣ
ΠΕΡΙΒΑΛΛΟΝΤΟΣ, ΧΩΡΟΤΑΞΙΑΣ ΚΑΙ ΔΗΜ. ΕΡΓΩΝ

ΚΩΝΣΤΑΣ ΛΑΛΙΩΤΗΣ

ΔΗΜΟΣ ΑΙΓΑΛΕΩ
ΤΜΗΜΑ ΠΟΛΕΟΔΟΜΙΚΩΝ ΕΦΑΡΜΟΓΩΝ

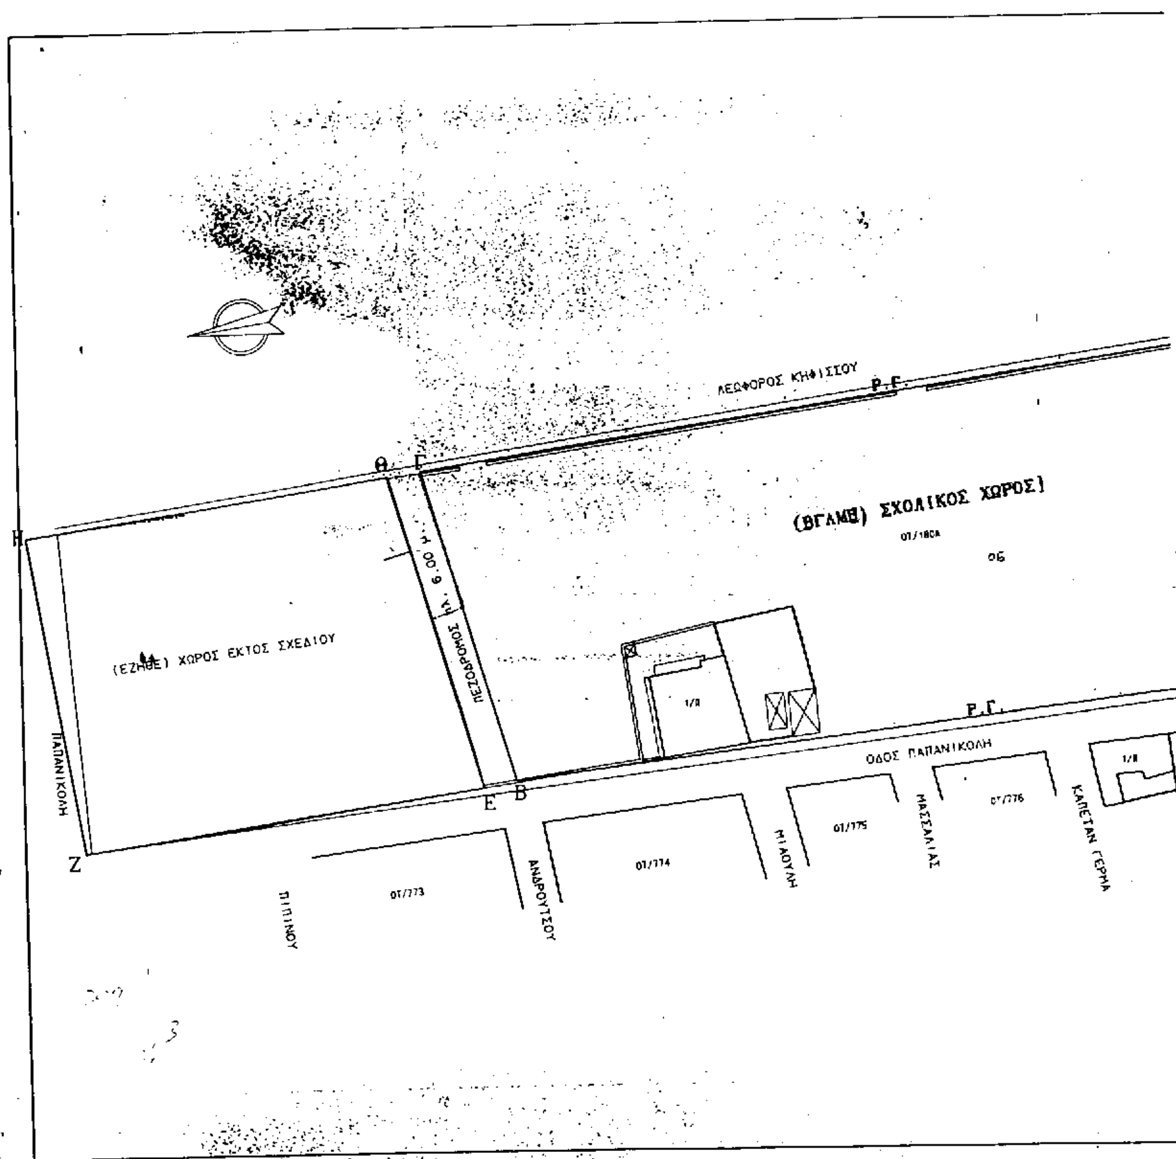

ΤΟΠΟΓΡΑΦΙΚΟ ΔΙΑΓΡΑΜΜΑ ΓΙΑ ΤΗΝ ΤΡΟΠΟΠΟΙΗΣΗ ΤΟΥ ΕΓΚΕΚΡΙΜΕΝΟΥ ΡΥΜΟΤΟΜΙΚΟΥ ΣΧΕΔΙΟΥ ΔΗΜΟΥ ΑΙΓΑΛΕΩ ΣΤΟ ΚΤΗΜΑ 'ΚΤΗΜΑ ΔΟΥΣΗ' (ΟΤ 180Α).

Δ/ΓΜΑΤΑ ΡΥΜΟΤΟΜΙΑΣ ΦΕΚ 886/τΔ/1988, 712/τΔ/1989

ΠΙΝΑΚΑΣ ΙΔΙΟΚΤΗΤΩΝ

1. ΒΟΡΙΑΣ ΓΙΩΡΓΟΣ Ν. ΚΟΥΝΤΟΥΡΙΩΤΟΥ 121 & ΠΑΠΑΝΙΚΟΛΗ-ΑΙΓΑΛΕΩ
   ΒΟΡΙΑ ΜΑΡΙΑ
2. ΚΟΥΦΟΥ ΜΑΡΙΑ ΠΑΠΑΝΙΚΟΛΗ 12-ΑΙΓΑΛΕΩ
   ΔΗΜΗΤΡΕΛΗΣ ΚΩΝ/ΝΟΣ
3. ΔΕΔΗΣ ΙΩΑΝΝΗΣ ΠΑΦΟΥ 19- ΑΙΓΑΛΕΩ
4. ΘΕΟΔΩΡΙΔΗΣ ΘΕΟΔΩΡΟΣ ΔΑΡΔΑΝΕΛΙΩΝ 57-Ν. ΣΜΥΡΝΗ
5. ΟΣΕ ΦΑΒΙΕΡΟΥ 30
6. ΟΣΕ ΦΑΒΙΕΡΟΥ 30

ΥΠΟΥΡΓΕΙΟ

Δ Δ Δ Μ
Ρ.Γ. Ρ.Γ.
ΠΕΖΟΔΡΟΜΟΣ πλ. 6.00 μ.
Ο.Τ. Ο.Τ.
ΟΤ/181 3Π (04)
ΠΑΦΟΥ ΠΕΖΟΔΡΟΜΟΣ
(03) 2Π 2Π 2Π
ΟΤ/180Β
2Π (02) 2Π 1Π
05 ΟΤ/778
1/Π 2/Π 2/Π (01) 1/Κ 1/Ε ΟΤ/777
ΝΑΥΑΡΧΟΥ ΚΟΥΝΤΟΥΡΙΩΤΗ

ΑΡΧΕΙΟ: DOUSH.FPL ΚΛΙΜΑΚΑ 1:500

ΥΠΟΥΡΓΕΙΟ
... ΧΩΡΟΤΑΞΙΑΣ & ΔΗΜ. ΕΡΓΩΝ
Γ. 3241/98
... "Τροποποίηση του εγκεκριμένου ρυμοτομ. σχεδίου του Δ. Αιγάλεω (ν. Αττικής) & καθορισμού όρων & περιορισμών δόμησης αυτού"
ΑΘΗΝΑ 2 Απριλίου 1998
Ο Δ/ντης
Γ. ΑΠΟΣΤΟΛΑΤΟΣ

Αρ Φ. 68/98
Φ. 1

(3)

Καθορισμός ορίων, κατάταξη κατηγορίας και καθορισμός όρων και περιορισμών δόμησης του οικισμού «Μούσγες» της κοινότητας Προμυρίου Πηλίου (ν. Μαγνησίας).

**Ο ΠΡΟΕΔΡΟΣ
ΤΗΣ ΕΛΛΗΝΙΚΗΣ ΔΗΜΟΚΡΑΤΙΑΣ**

Έχοντας υπόψη:

1. Τις διατάξεις του άρθρου 3 (παρ. 1) του Ν. 2242/1994 «Πολεοδόμηση περιοχών δεύτερης κατοικίας σε Ζώνες Οικιστικού Ελέγχου, προστασία φυσικού και δομημένου περιβάλλοντος και άλλες διατάξεις» (Α΄ 162).

2. Τις διατάξεις των άρθρων 2 (παρ. 1 περ. β), 3, 4, 5, 6, 7 και 8 του από 24.4.1985 Π. Δ/τος «Τρόπος καθορισμού ορίων οικισμών της χώρας μέχρι 2.000 κατοίκους κατηγορίες αυτών και καθορισμός όρων και περιορισμών δόμησής τους» (Δ΄ 181) όπως αυτό τροποποιήθηκε και ισχύει.

3. Τις διατάξεις του άρθρου 29Α του Ν. 1558/1985 «Κυβέρνηση και Κυβερνητικά Όργανα» (Α΄ 137) που προστέθηκε με το άρθρο 27 του Ν. 2081/1992 (Α΄ 154) και αντικαταστάθηκε με την παρ. 2α του άρθρου 1 του Ν. 2469/1997 (Α΄ 38).

4. Την 13α/94 γνωμοδότηση του κοινοτικού συμβουλίου Προμυρίου.

5. Την 17/26.9.1995 γνωμοδότηση του Συμβουλίου Χωροταξίας, Οικισμού και Περιβάλλοντος Ν. Μαγνησίας.

6. Την 129/1997 γνωμοδότηση του Κεντρικού Συμβουλίου Χωροταξίας, Οικισμού και Περιβάλλοντος.

7. Το γεγονός ότι από τις κανονιστικές διατάξεις αυτού του διατάγματος δεν προκαλείται δαπάνη σε βάρος του Κρατικού Προϋπολογισμού και του οικείου Ο.Τ.Α.

8. Την 91/1998 γνωμοδότηση του Συμβουλίου της Επικρατείας, με πρόταση του Υπουργού Περιβάλλοντος, Χωροταξίας και Δημοσίων Έργων, αποφασίζουμε:

Άρθρο 1

α) Ο οικισμός «Μούσγες» της κοινότητας Προμυρίου (ν. Μαγνησίας) κατατάσσεται στις παρακάτω κατηγορίες οικισμών: Αξιόλογος, στάσιμος, διάσπαρτος και μικρός.

β) Τα όρια του παραπάνω οικισμού καθορίζονται με στοιχεία Α, Β, Γ, Δ, Ε, Ζ, Η, Θ, Ι, Κ, Λ, Μ, Α όπως φαίνεται στο σχετικό πρωτότυπο διάγραμμα σε κλίμακα 1:5000 που θεωρήθηκε από τον Προϊστάμενο της Δ/νσης Τοπογραφικών Εφαρμογών με την 7231/1998 πράξη του και που αντίτυπό του σε φωτοσμίκρυνση δημοσιεύεται με το παρόν διάταγμα.

Άρθρο 2

α) Τα ελάχιστα όρια αρτιότητας και οι όροι και περιορισμοί δόμησης των οικοπέδων του οικισμού καθορίζονται σύμφωνα με το από 11.6.1980 Π. Δ/γμα «Περί χαρακτηρισμού ως παραδοσιακών των οικισμών της περιοχής Πηλίου και καθορισμού ειδικών όρων και περιορισμών δομήσεως εις αυτούς και εις την περιοχήν των διοικητικών ορίων των δήμων ή κοινοτήτων εντός των οποίων ανήκουν ούτοι» (Δ΄ 374), όπως τούτο τροποποιήθηκε και ισχύει.

β) Κατά παρέκκλιση της προηγουμένης παραγράφου θεωρούνται άρτια και οικοδομήσιμα τα οικόπεδα του οικισμού με όποιο εμβαδόν είχαν στις 24.4.1985 ημέρα δημοσίευσης του από 3.5.1985 Π. Δ/τος (Δ΄ 181).

γ) Επιβάλλεται η κάλυψη της στέγης με κεραμίδια.

Άρθρο 3

Η ισχύς του παρόντος διατάγματος αρχίζει από τη δημοσίευσή του στην Εφημερίδα της Κυβερνήσεως.

Στον Υπουργό Περιβάλλοντος, Χωροταξίας και Δημοσίων Έργων αναθέτουμε τη δημοσίευση και εκτέλεση του παρόντος διατάγματος.


Αθήνα, 15 Απριλίου 1998


Ο ΠΡΟΕΔΡΟΣ ΤΗΣ ΔΗΜΟΚΡΑΤΙΑΣ

ΚΩΝΣΤΑΝΤΙΝΟΣ ΣΤΕΦΑΝΟΠΟΥΛΟΣ

Ο ΥΠΟΥΡΓΟΣ
ΠΕΡΙΒΑΛΛΟΝΤΟΣ, ΧΩΡΟΤΑΞΙΑΣ ΚΑΙ ΔΗΜΟΣΙΩΝ ΕΡΓΩΝ

ΚΩΣΤΑΣ ΛΑΛΙΩΤΗΣ

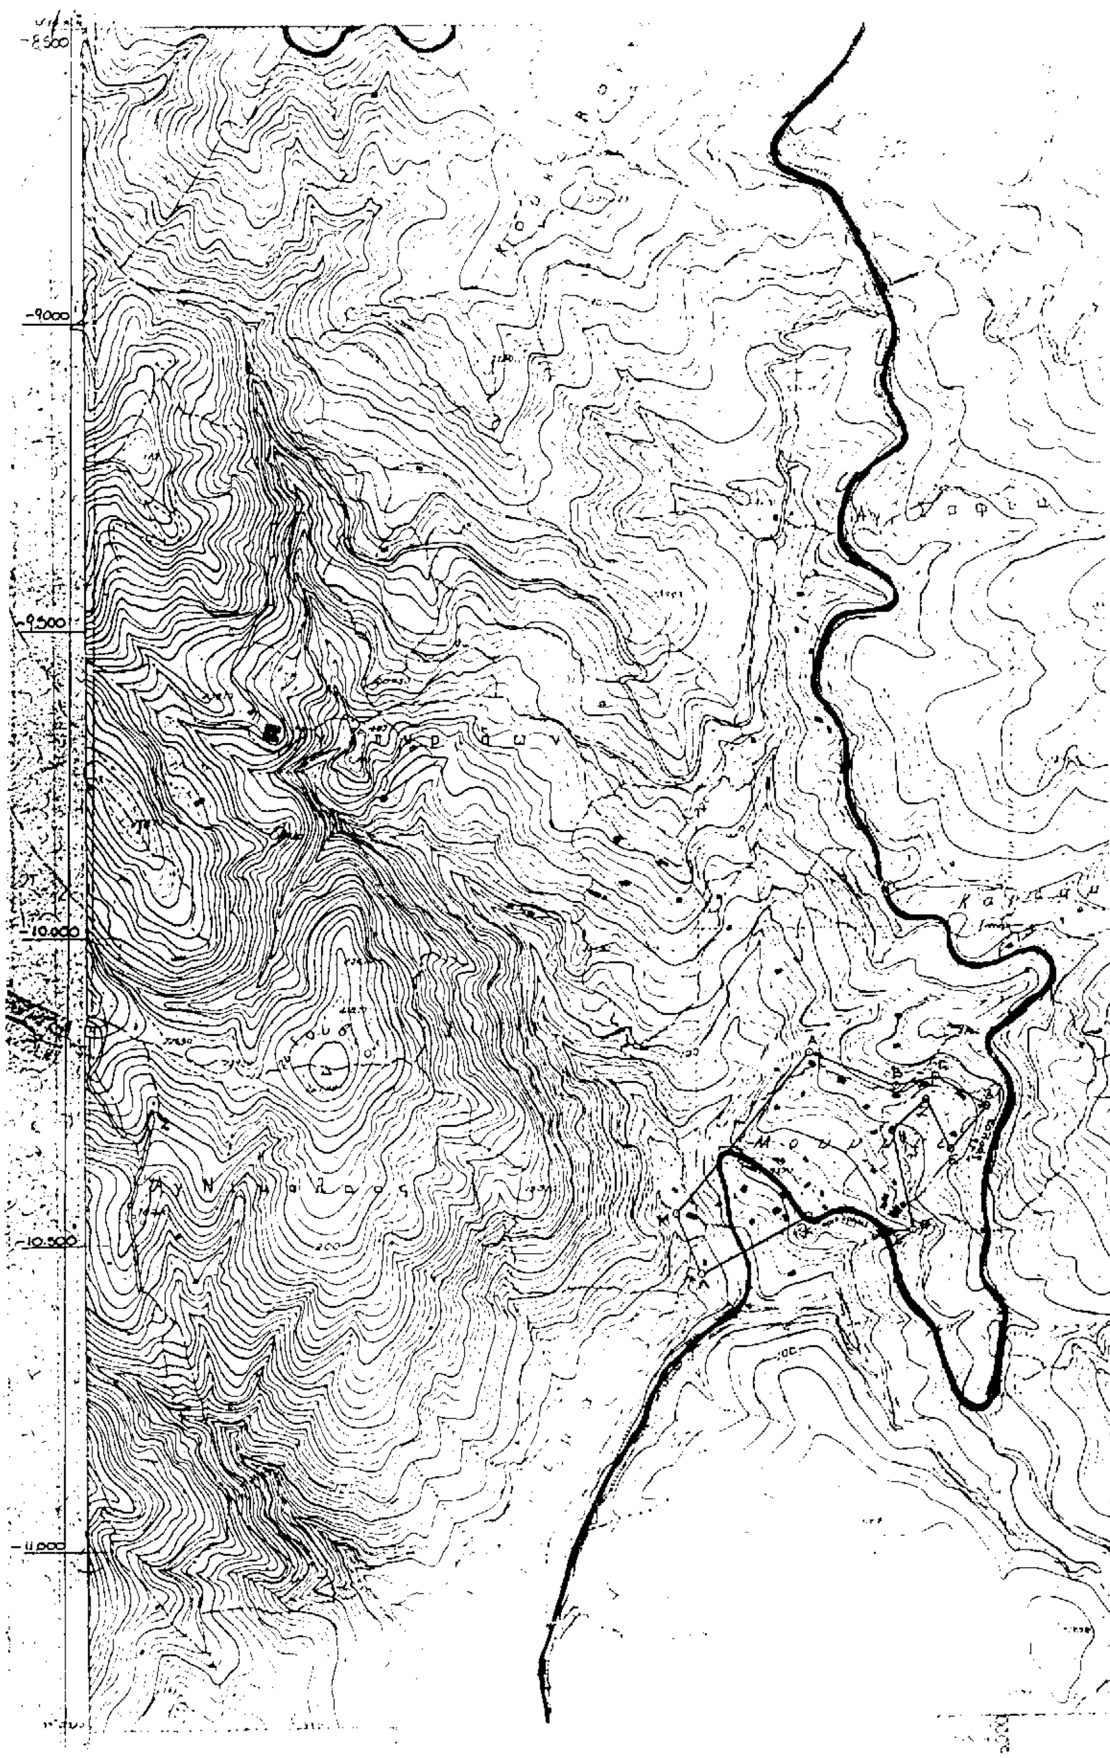
-8.500
-9.000
-9.500
-10.000
-10.500
-11.000

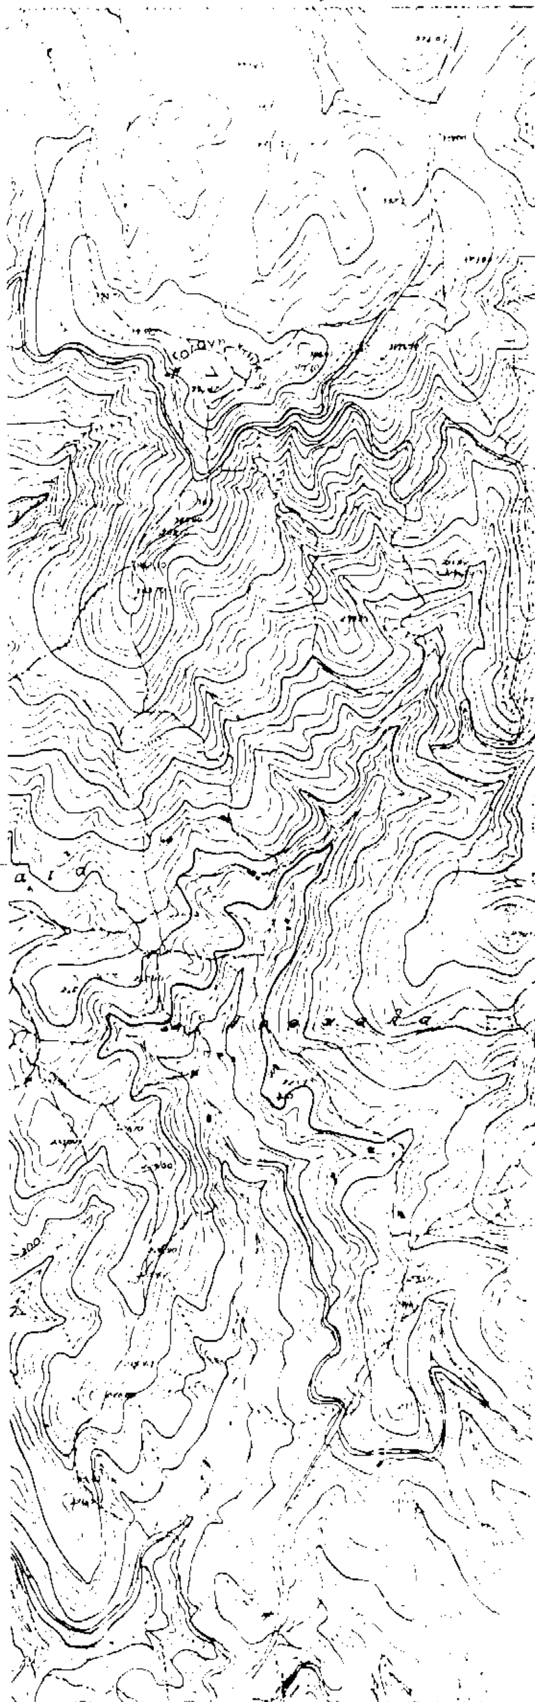

Α	Χ = -16312	Ψ = -10205
[illegible]	Χ = -16140	Ψ = -10260
[illegible]	Χ = -16105	Ψ = -10250
[illegible]	Χ = -16020	Ψ = -10295
[illegible]	Χ = -16080	Ψ = -10345
[illegible]	Χ = -16120	Ψ = -10285
[illegible]	Χ = -16175	Ψ = -10335
[illegible]	Χ = -16145	Ψ = -10495
Ι	Χ = -16185	Ψ = -10500
[illegible]	Χ = -16315	Ψ = -10475
[illegible]	Χ = -16492	Ψ = -10565
	Χ = -16534	Ψ = [illegible]

——— πρόταση υπηρεσίας

ΤΟΠΟΓΡΑΦΙΚΟ ΔΙΑΓΡΑΜΜΑ

ΠΕΡΙΟΧΗΣ "ΜΟΥΣΓΕΣ" ΚΟΙΝΟΤΗΤΑΣ

ΠΡΟΜΥΡΙΟΥ

ΚΛΙΜΑΚΑ 1:5000

...ΥΡΓΕΙΟ
...ΒΑΛΛΟΝΤΟΣ
...ΟΡΟΤΑΞΙΑΣ
...ΗΜ. ΕΡΓΩΝ

ΑΝΑΚΟΙΝΩΣΕΙΣ

(4)

Ανακοίνωση παρακατάθεσης αποζημίωσης για προσκυρούμενο τμήμα ακινήτου στην Τρίπολη.

Με την 4/17.9.1997 πράξη προσκυρώσεως και τακτοποιήσεως ιδιοκτησιών της Ν.Α. Αρκαδίας/Δ/νση Υποδομών/Τμήμα Δομημένου Περιβάλλοντος και Πολιτικής Γης - Πολεοδομικού Γραφείου Τριπόλεως, υπολογίσθηκε η αποζημίωση των υπό τακτοποίηση ιδιοκτησιών λόγω μονομερούς προσκυρώσεως, και συγκεκριμένα ότι η ιδιοκτησία των Μαρίας Βασιλείου Κυριαζοπούλου, συζ. Γεωργίου Τζανοπούλου και Καλλιρρόης Βασιλείου Κυριαζοπούλου, κατοίκων Τριπόλεως, εμβαδού 398,80 τ.μ., επί των οδών Παπαρρηγοπούλου και Αλεξ. Ραγκαβή, μεταξύ των Ο.Τ. 392 - 371 - 393 (και 370) εντός της Τριπόλεως Ν. Αρκαδίας και του εγκεκριμένου σχεδίου αυτής, αποζημιώνει την ιδιοκτησία της Μαρίας συζ. Δημητρίου - Καρνέζη (ήδη διορθωμένη σε ιδιοκτησία Δημητρίου Β. Καρνέζη), εμβαδού 7,97 τ.μ.

Η Πράξη αυτή προσκυρώσεως κυρώθηκε με την υπ' αριθμ. πρωτοκ. 3462/5.12.1997 απόφαση του Νομάρχη Αρκαδίας και της ίδιας ως άνω Υπηρεσίας.

Με την υπ' αριθμ. 16/1998 απόφαση του Μονομελούς Πρωτοδικείου Τριπόλεως, διαδικασίας απαλλοτριώσεων, καθορίσθηκε ως τιμή μονάδος αποζημιώσεως το ποσό των 52.000 δρχ. ανά τετραγωνικό μέτρο.

Δυνάμει του υπ' αριθμ. 22119/6.4.1998 γραμματίου συστάσεως παρακαταθήκης του Ταμείου Παρακαταθηκών και Δανείων/Γραφείου Παρακαταθηκών Τριπόλεως, παρακατατέθηκε από τις Μαρία και Καλλιρρόη Βασιλ. Κυριαζοπούλου υπέρ του Δημητρίου Β. Καρνέζη ποσό 414.440 δρχ. ως επιδικασθείσα αποζημίωση (και ποσού 25.000 δρχ. ως επιδικασθείσα δικαστική δαπάνη, ήτοι συνολικά ποσό 439.440 δρχ.), για το προσκυρούμενο μονομερώς τμήμα του ιδιοκτησίας του, εμβαδού 7,97 τ.μ.

(Αρ. διπλοτύπου Ι Αθηνών 4465478/98)

Αθήνα, 30 Απριλίου 1998

Ο Πληρεξούσιος Δικηγόρος
ΔΗΜΗΤΡΙΟΣ Γ. ΚΩΣΤΟΓΙΑΝΝΗΣ

ΑΠΟ ΤΟ ΕΘΝΙΚΟ ΤΥΠΟΓΡΑΦΕΙΟ